



ZATWIERDZONY PROJEKT KOLORYSTYKI ELEWACJI

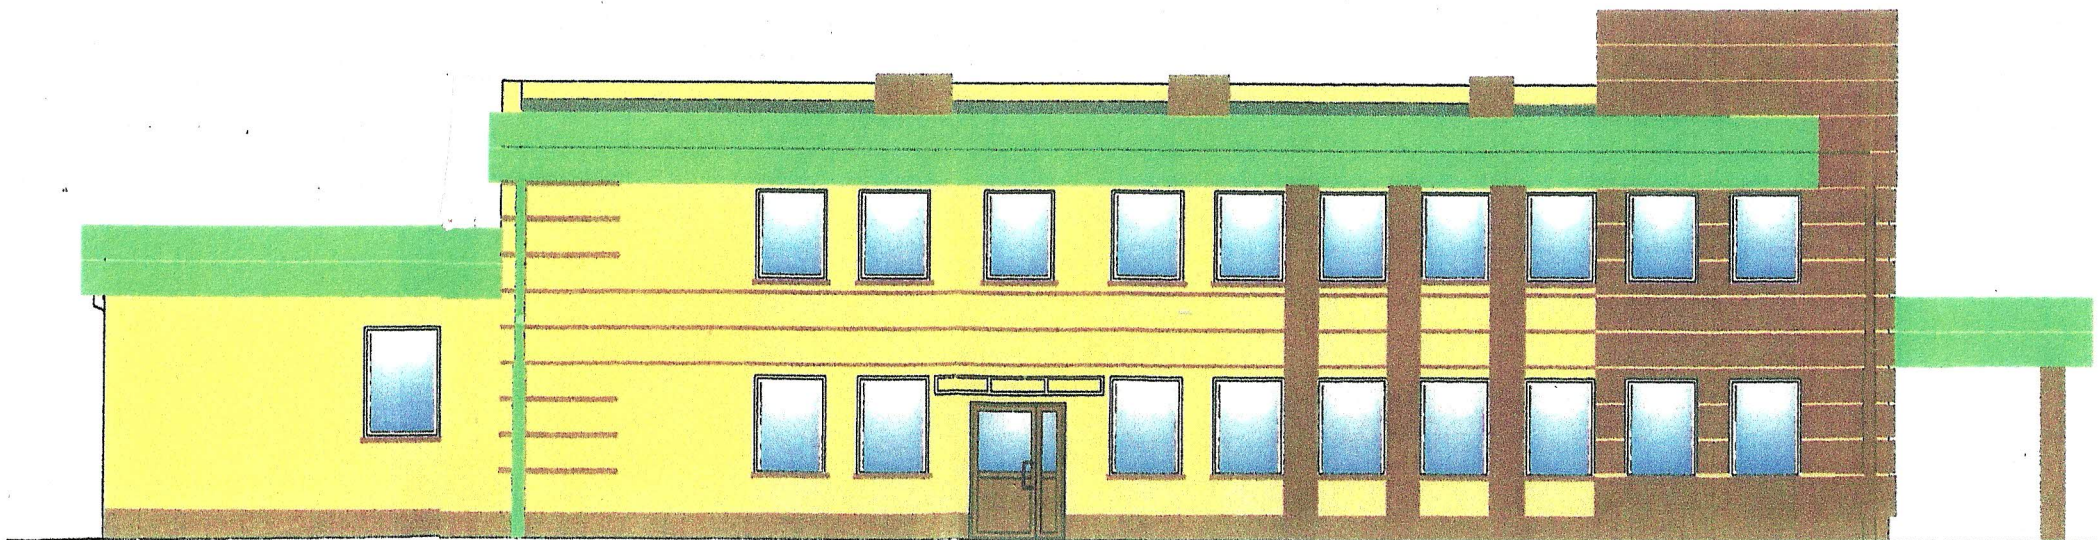

ELEWACJA POŁUDNIOWA - BIUROWY

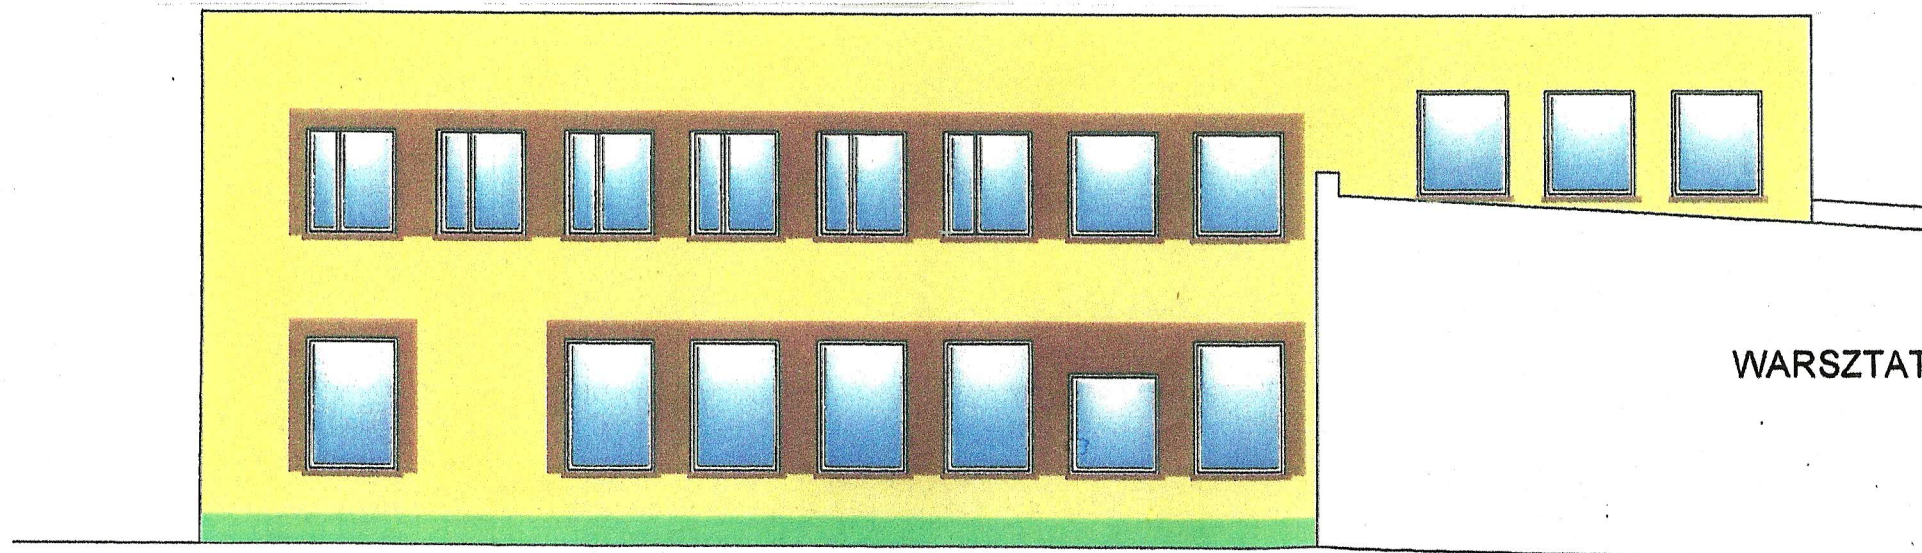

ELEWACJA PÓŁNOCNA - BIUROWIEC