


WARSZTAT

ELEWACJA ZACHODNIA – BIUROWIEC

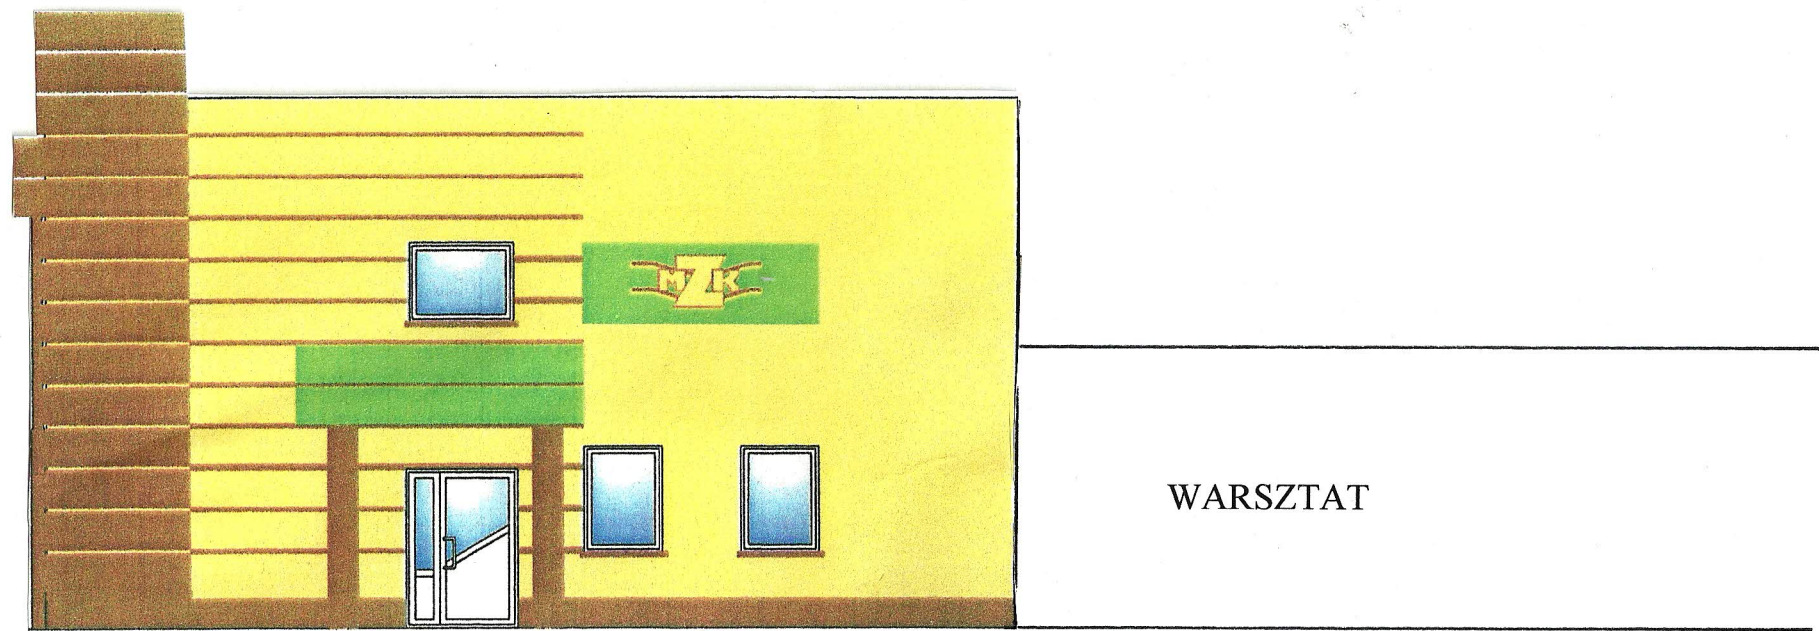

WARSZTAT

ELEWACJA WSCHODNIA - BIUROWIEC